

# Commune de DOURBIES

## Rue de l'Eglise


Département du GARD  
 COMMUNE DE DOURBIES  
**PLAN TOPOGRAPHIQUE**

ECHELLE : 1/100  
 Fichier : 16\_300-topo-1.dwg  
 Dossier N° 16\_300

DATE	MODIFICATIONS	REALISATION	LEVE	DAO	CONTROLE
17/06/16		A.JT.	A.JT.		M.MT.



Selari de Géomètres Experts Foncier DPLG  
 23, rue de l'Horloge B.P. 91951 - 30129 LE VIGAN cedex  
 Tél : 04.67.81.00.91 Fax : 04.67.73.40.56  
 Email : geometre-levign@bbass.fr - Site : www.bbass.fr  
 GÉOMETRE-EXPERT  
 Dessin Informatique réalisé avec les logiciels AUTODESK-MAP-2004 ET COVADIS-2004

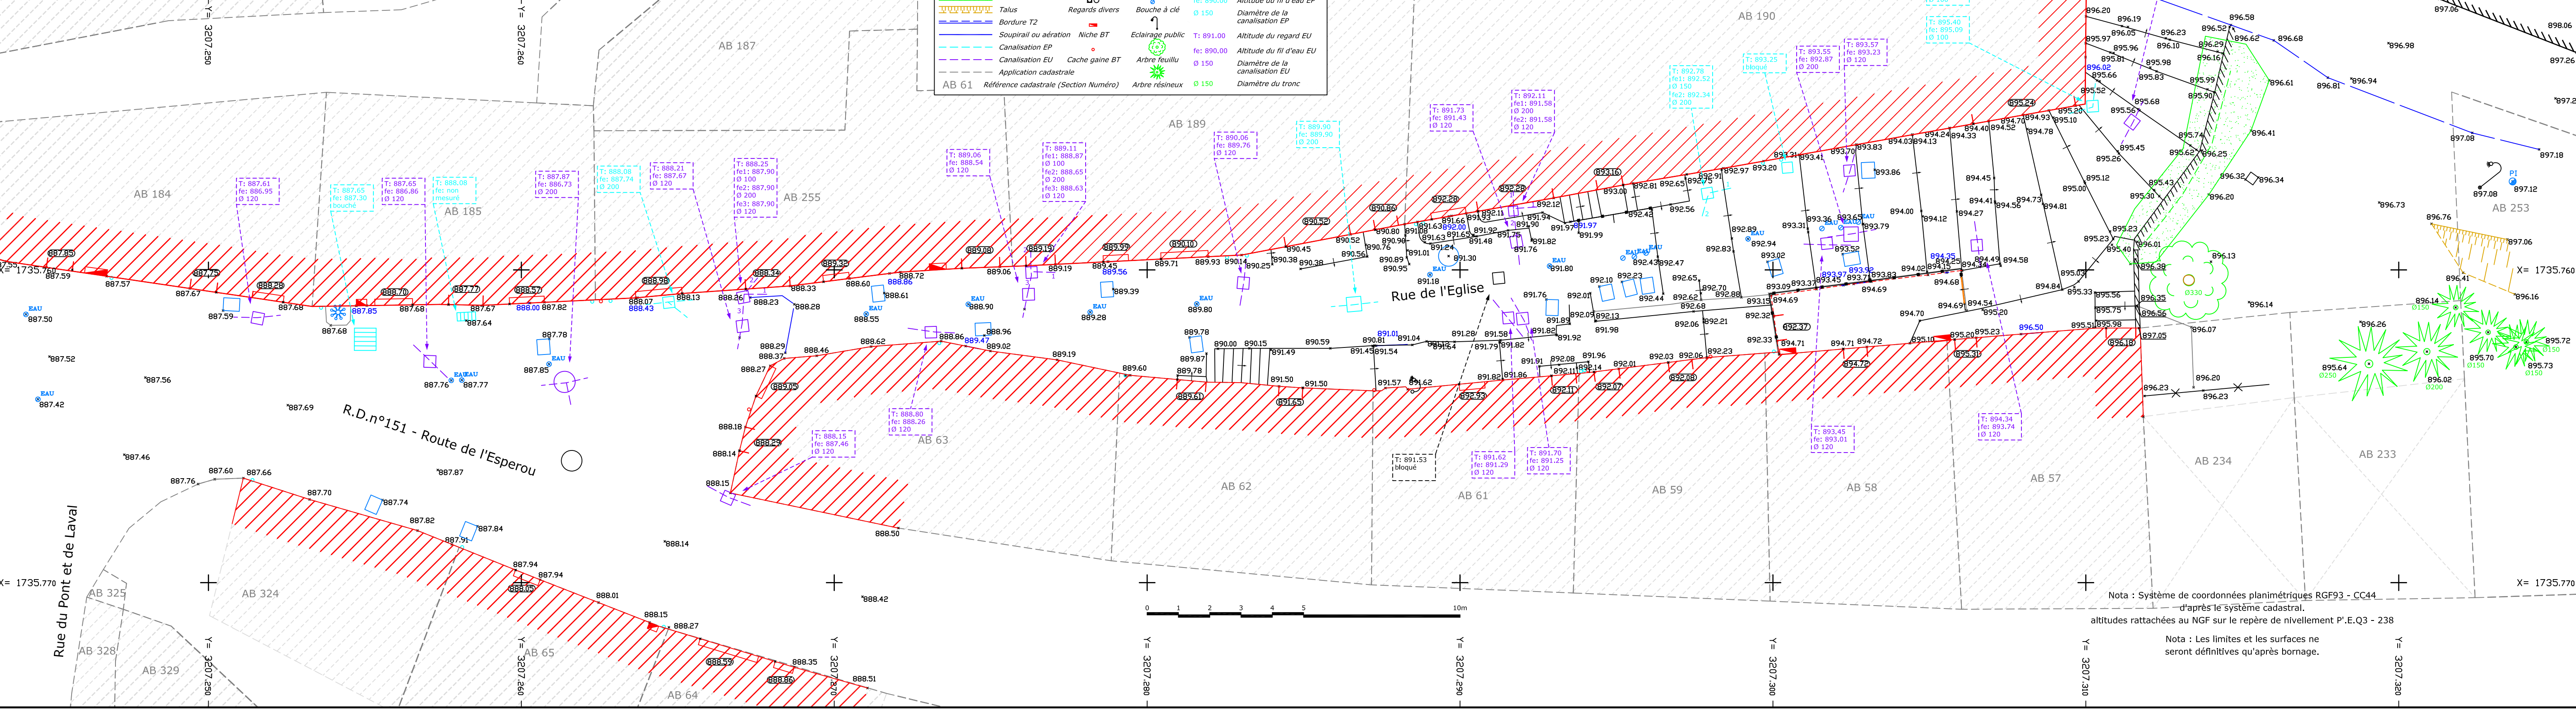

**Légende :**

	Amorce bâti		Regards EP		Fenêtre
	Mur		Regards AEP		Porte
	Mur de soutènement		Robinet		Sens des escaliers
	Barrière		Poteau incendie		Seuil
	Portail		Descente EP		Altitude du terrain
	Bord voirie		Regard EU		Altitude basse du soupirail ou de l'aération
	Bord béton		Cache gaine BT		Altitude du regard ou de la grille EP
	Haie d'arbuste		Regards divers		Altitude du fil d'eau EP
	Talus		Niche BT		Altitude du regard EU
	Bordure T2		Arbre feuillu		Altitude du fil d'eau EU
	Soupirail ou aération		Arbre résineux		Diamètre de la canalisation EP
	Canalisation EP		Application cadastrale		Diamètre de la canalisation EU
	Canalisation EU		Référence cadastrale (Section Numéro)		Diamètre du tronc

Nota : Nord donné à titre indicatif

Nota : Système de coordonnées planimétriques RGF93 - CC44 d'après le système cadastral.  
 altitudes rattachées au NGF sur le repère de nivellement P.E.Q3 - 238  
 Nota : Les limites et les surfaces ne seront définitives qu'après bornage.